


PROGETTO - Pre-Fattibilità


TANGENZIALE
EST-A24 **SOLUZIONE**

- INDIPENDENZA FLUSSI VEICOLARI
- ELIMINAZIONE GESTIONE SEMAFORICA
- DEMOLIZIONE TRATTI AUTOSTRADA

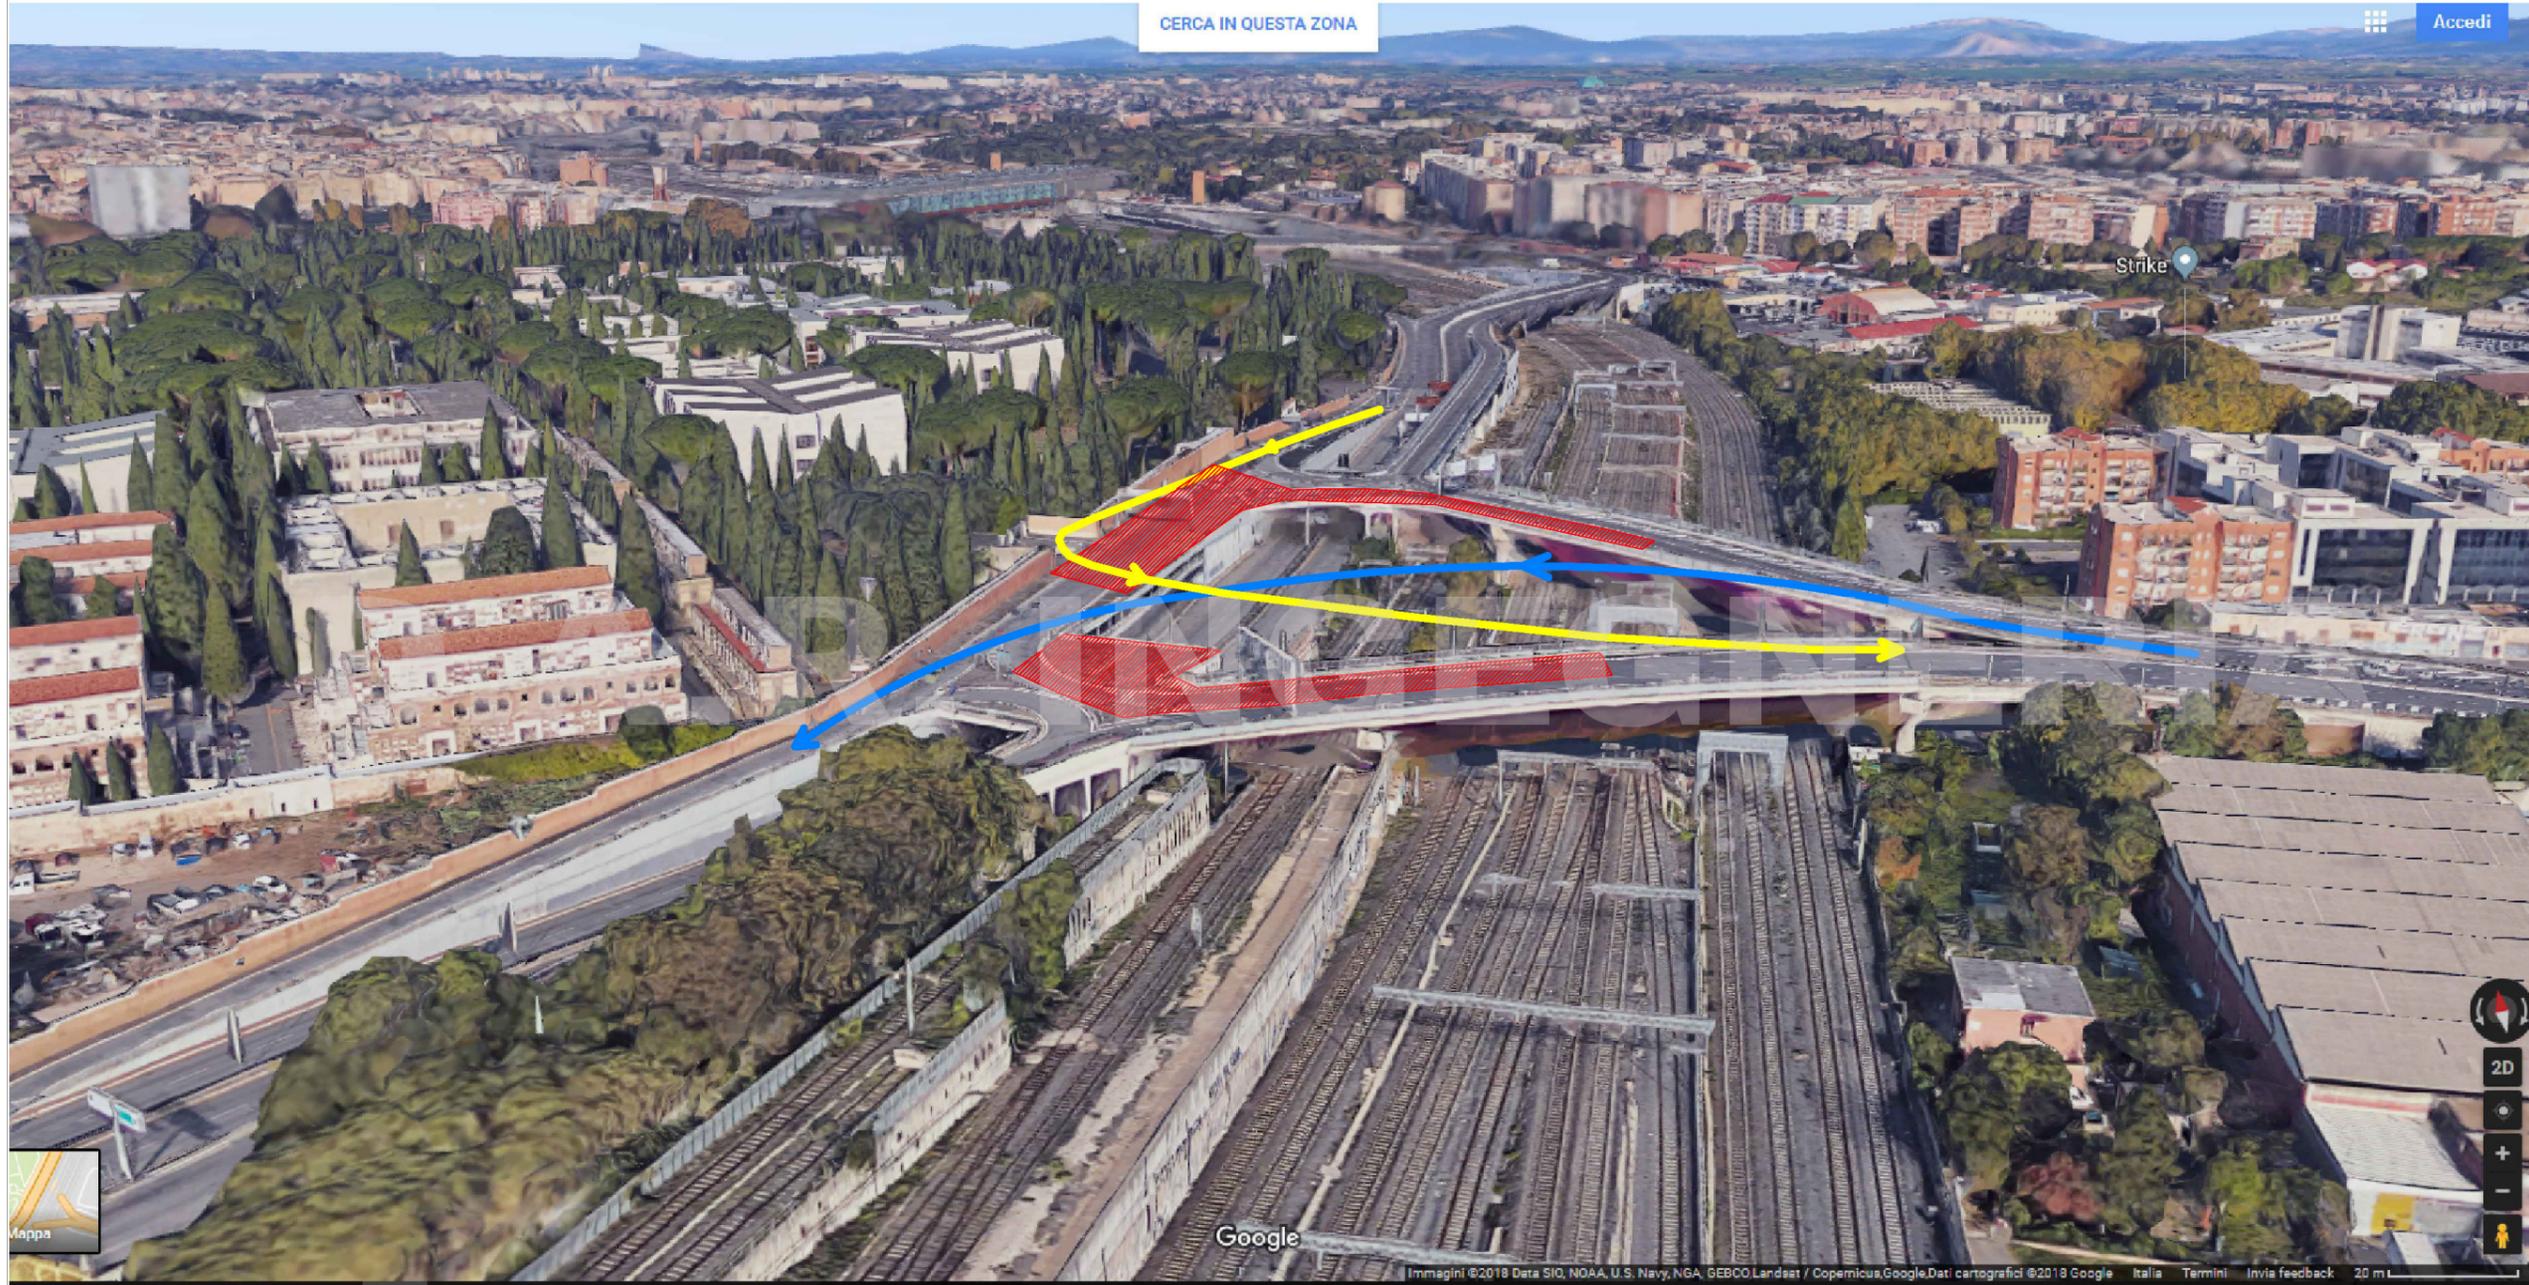

CERCA IN QUESTA ZONA

Accedi

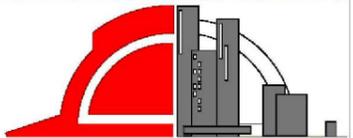

D.A.R. INGEGNERIA
INGEGNERIA EDILE - INTERIOR
DESIGN - DESIGN - ANTINCENDIO

Uff. Via Fausto Gullo 46 - 00155
Roma - Italia
tel. +39 06 6293 2140 -
info@daringegneria.com
www.daringegneria.com

TECNICO ABILITATO

ING. CHRISTIAN D'ARTIBALE
N. A35947 ORDINE INGEGNERI PROVINCIA DI ROMA


DATA 30/09/2016

Esistente

TAV 74A18_1

TANGENZIALE
EST-A24 **PROBLEMA**

-INTERSEZIONE FLUSSI
VEICOLARI
-GESTIONE SEMAFORICA

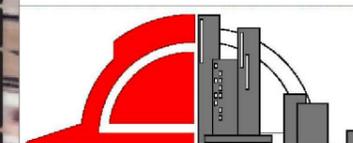

D.A.R. INGEGNERIA
INGEGNERIA EDILE - INTERIOR
DESIGN - DESIGN - ANTINCENDIO

Uff. Via Fausto Gullo 46 - 00155
Roma - Italia
tel. +39 06 6293 2140 -
info@daringegneria.com
www.daringegneria.com

TECNICO ABILITATO

ING. CHRISTIAN D'ARTIBALE
N. A35947 ORDINE INGEGNERI PROVINCIA DI ROMA

DATA 30/09/2016